Zvislý rez AA - nový stav 1:50

Ing. Karlík - strojárska výroba | SOŠS -dielne odborného výcviku

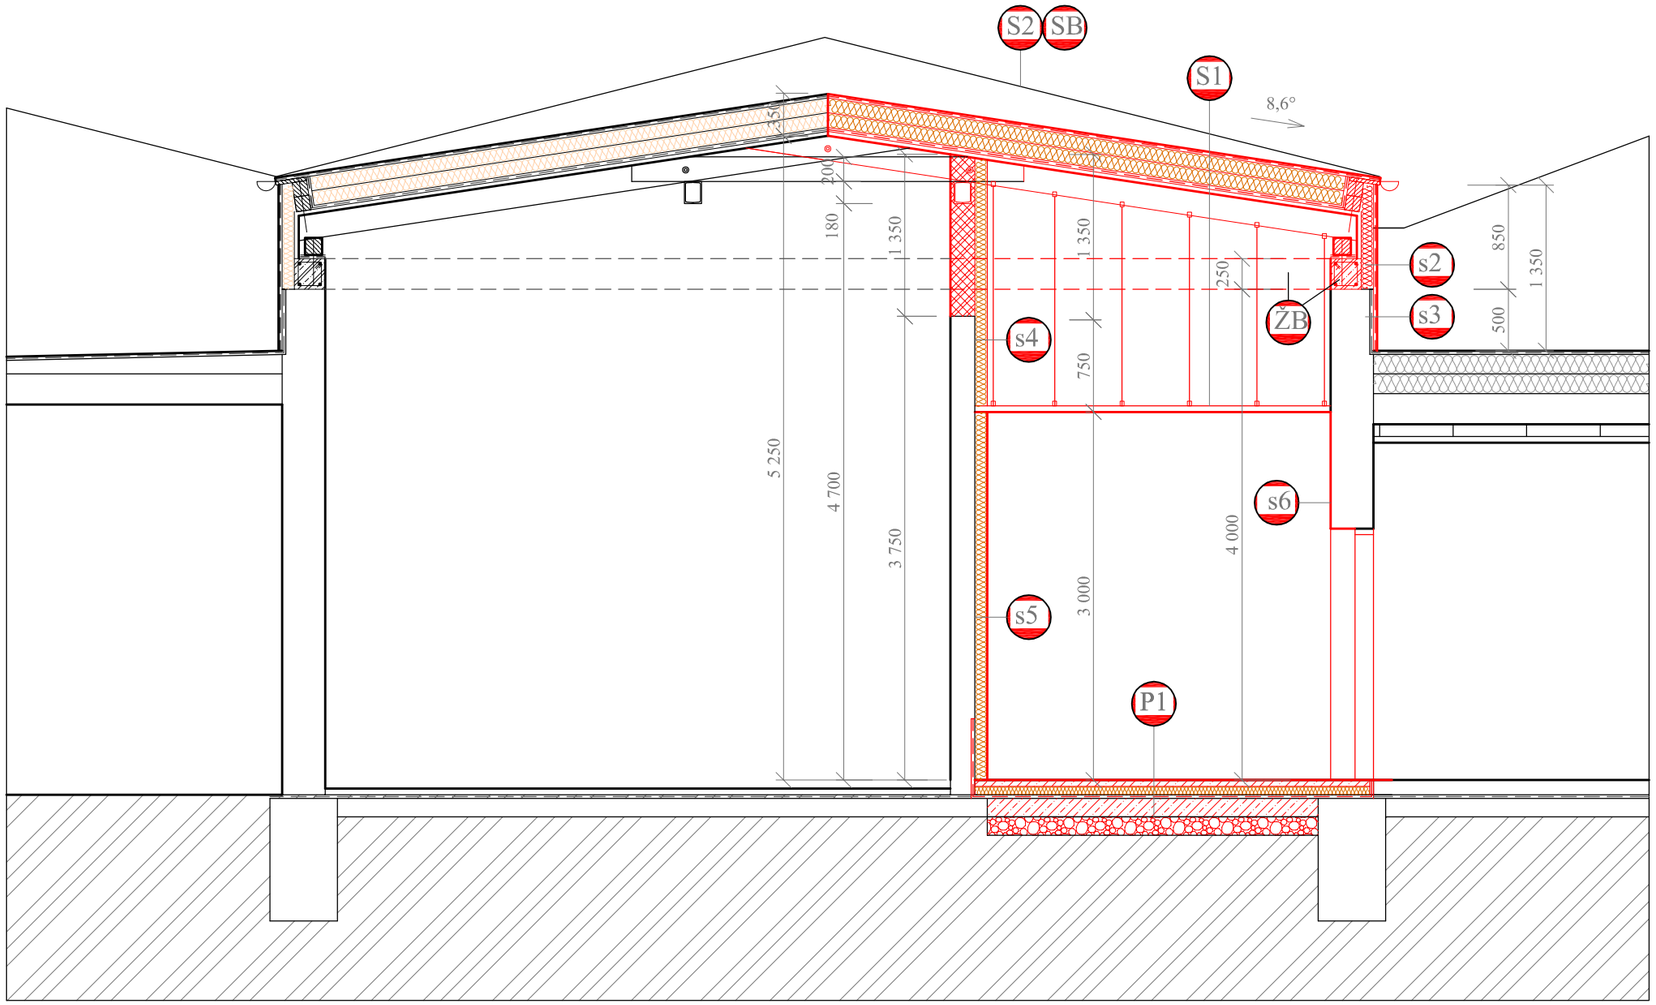

s2 NOVÁ SKLADBA STENY

- FATRAFOL 810 hr.1,5mm
- GEOTEXTÍLIA PP 300g
- NOBASIL FKD HR. 100MM
- NOVÉ MURIVO / ŽB VENIEC

s3 NOVÁ SKLADBA STENY

- FATRAFOL 810 hr.1,5mm
- GEOTEXTÍLIA PP 300g
- PÔVODNÁ STENA / HYDROIZOLÁCIA

s4 NOVÁ SKLADBA STENY

- POLYSTYRÉN XPS HR. 100MM
- PÔVODNÉ MURIVO / ŽB VENIEC

s5 NOVÁ SKLADBA STENY

- TENKOVRSTVÁ OMIETKA 2MM
- VÝSTUŽNÁ MRIEŽKA DO TMELU
- POLYSTYRÉN XPS HR. 100MM
- PÔVODNÉ MURIVO / ŽB VENIEC

s6 NOVÁ SKLADBA STENY

- TENKOVRSTVÁ OMIETKA 2MM
- VÝSTUŽNÁ MRIEŽKA DO TMELU
- VYROVNÁVACIA JADROVÁ OMIETKA 25MM
- PÔVODNÉ MURIVO / ŽB VENIEC

ŽB ŽELEZOBETÓNOVÝ VENIEC š.250 V. 250MM

- BETÓN C20/25, VÝSTUŽ BST500
- POZDĹŽNA VÝSTUŽ 4xR12 + STRMENE R6 á 250MM
- Z VONKAJŠEJ STRANY OBKLAD XPS 100MM

LEGENDA MATERIÁLOV

PÔVODNÉ KONŠTRUKCIE

NOVÉ KONŠTRUKCIE

S1 NOVÁ SKLADBA STRECHY

- FATRAFOL 810 hr.1,5mm
- GEOTEXTÍLIA PP 300g
- POLYSTYRÉN EPS 150S STABIL HR. 240MM (2 X 120MM)
- PAROZÁBRANA GUTTAFOL S PRELEPENÍM SPOJOV
- GEOTEXTÍLIA PP 300g
- DEBNENIE HR. 32MM
- KROKVA 100/200MM
- VZDUCHOVÁ MEDZIVRSTVA
- SDK PODHĽAD KAZETOVÝ 600/600 RFI 12,5 MM

S2 NOVÁ SKLADBA STRECHY

- FATRAFOL 810 hr.1,5mm
- GEOTEXTÍLIA PP 300g
- PÔVODNÁ HYDROIZOLÁCIA

SB NOVÁ SKLADBA STRECHY

- NATAV. 1M PÁS IZOLÁCIE ASF. SBS PÁSY
- (UTESNENIE NAPOJENIA NA SUSEDNÝ OBJEKT)
- PÔVODNÁ HYDROIZOLÁCIA

P1 NOVÁ SKLADBA PODLAHY

- KERAMICKÁ DLAŽBA PROTIŠMYKOVÁ HR. 8 MM
- SAMONIVELAČNÁ STIERKA HR. 10MM
- BETÓNOVÁ MAZANINA C20/25 HR. 60MM
- SEPARAČNÁ FÓLIA PE
- POLYSTYRÉN XPS 100MM
- NATAV. HYDROIZOLÁCIA HYDROBIT V60 S35
- PENETRAČNÝ NÁTER
- PODKLADNÝ BETÓN C20/25 100MM
- VYSTUŽIŤ SIEŤOVINOU 6/100-6/100
- LÔŽKO ZO ŠTRKOPIESKU HR. 150MM ZHUT. NA 0,20 MPa

ZODPOVEDNÝ PROJEKTANT:	Ing. Vladimír OVEČKA
VYPRACOVAL:	Ing. Vladimír OVEČKA
INVESTOR:	Stredná odborná škola strojnícka Skalica Pplk. Pľjušťa 29, 909 01 Skalica
MIESTO STAVBY:	SOŠS - bývalý areál ZVL, č.parc. 1607/42, 909 01 Skalica
NÁZOV STAVBY:	SOŠS-Dielne odborného výcviku Oprava skladu - Havarijný stav
NÁZOV VÝKRESU:	Zvislý rez AA - nový stav

Ing. Vladimír OVEČKA
Lúčky 1529/1, 908 51 Holíč
0903 144 478 ovecka.v@zoznam.sk

DRUH PROJEKTU:	DRS
DÁTUM:	IV / 2021
FORMÁT:	2 x A4
MIERKA:	1:50
Č.VÝKRESU	S9